


Pointe du Millier- Plan de gestion

état de l'intervention foncière
par la Puissance Publique


Commune de Beuzec-Cap-Sizun
Pointe de Millier

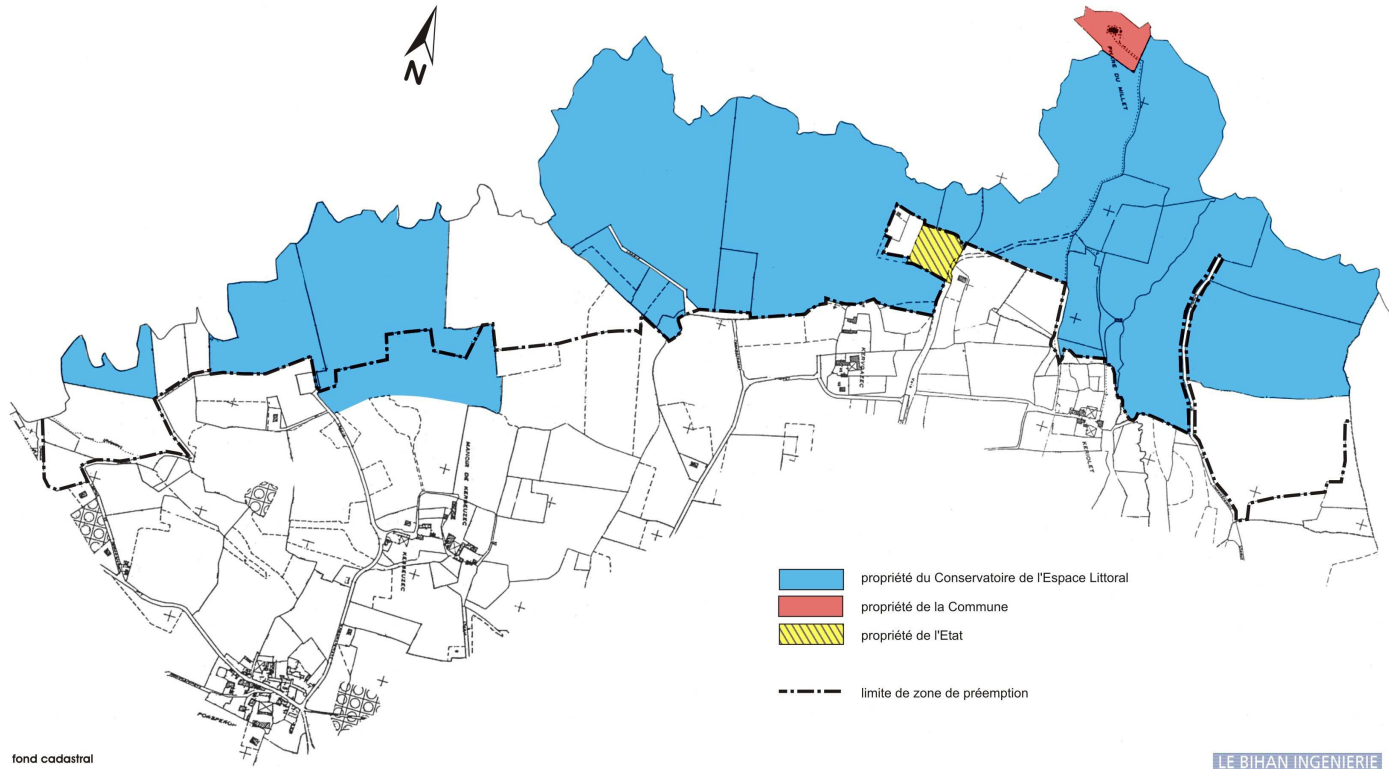


LE BIHAN INGENIERIE

objectifs de gestion
Commune de Beuzec Cap Sizun
Pointe de Millier
Secteur Est
juin / juillet 2002
échelle 1 / 5000


- Objectifs opérationnels :**
- suppression du stationnement automobile sur les pointes
 - aménagement du parking
 - contrôle des essences ornementales (robinier faux-acacia)
 - suppression des terrains à caravanes
 - maintien d'une mosaïque de milieux et d'un paysage ouvert
 - mise en compatibilité des activités agricoles avec la vocation naturelle du site

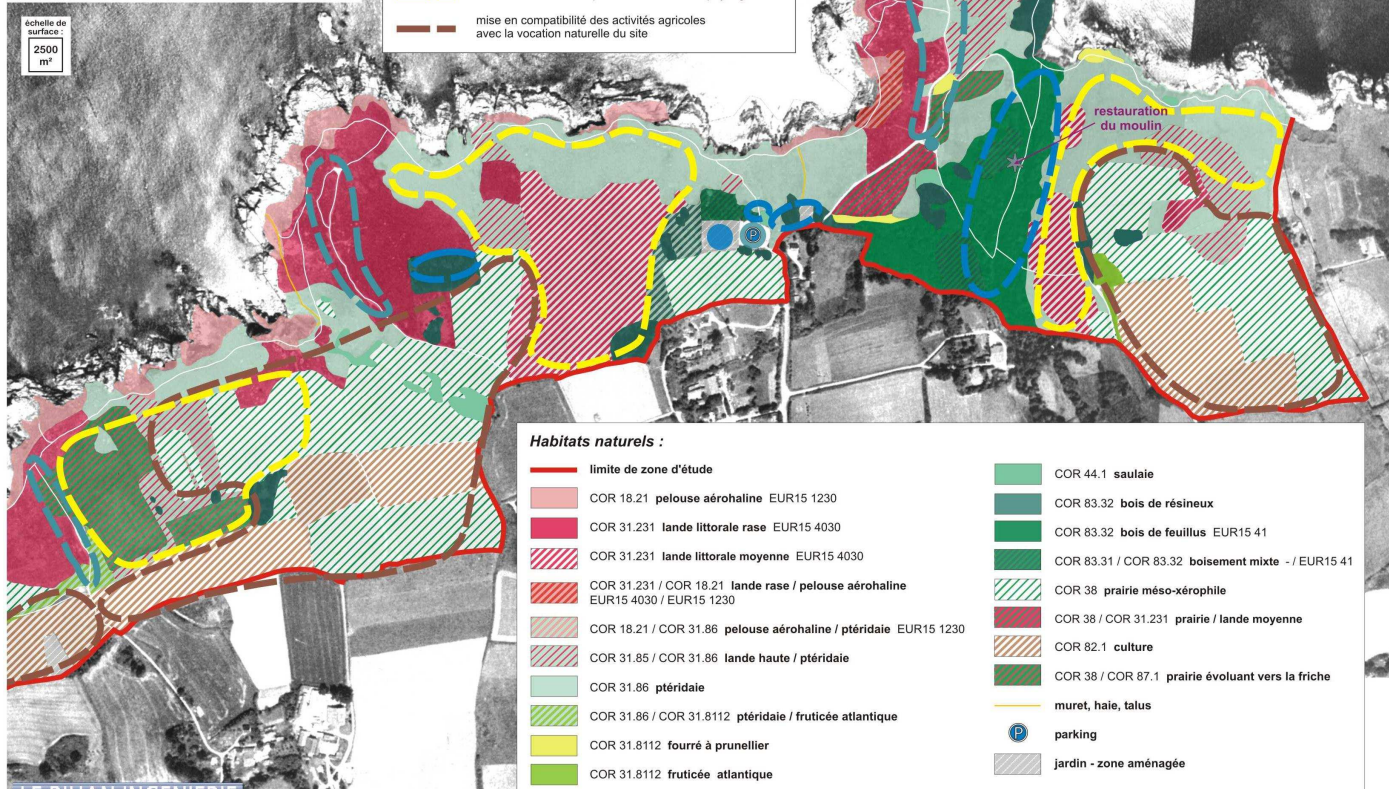

Propositions
Commune du Beuzec Cap Sizun
Pointe de Millier
2003

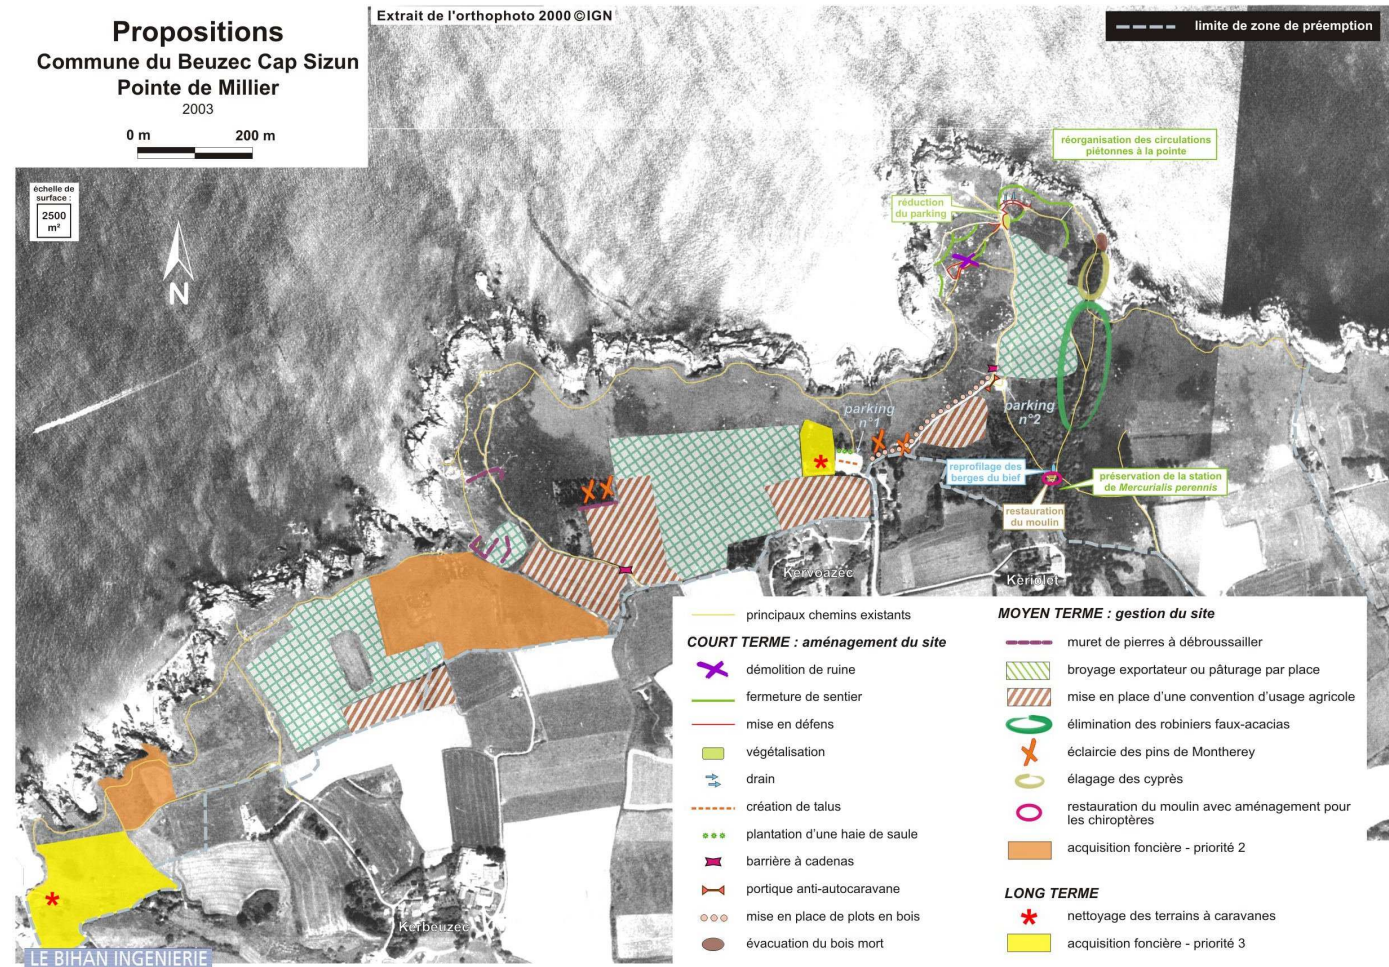

Problématiques de gestion
pointe du Millier

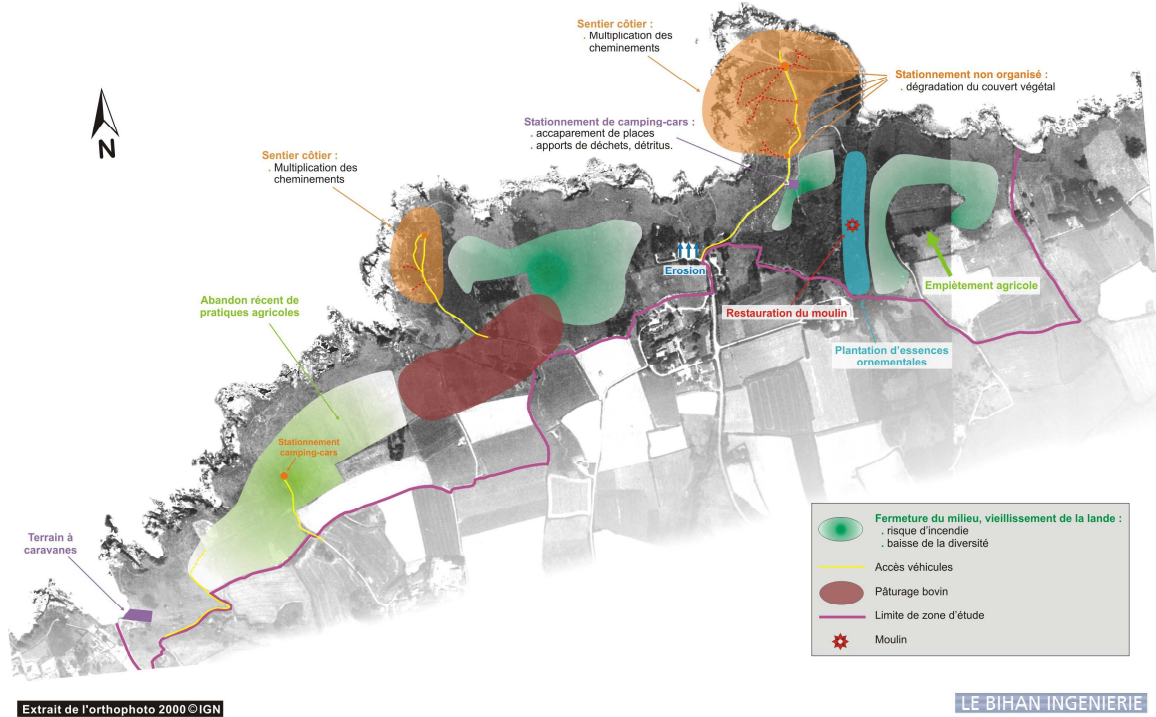

LE BIHAN INGENIERIE